



画像はイメージです

## サザナ HTシリーズ Sタイプ

1616(1坪サイズ)  
うちのお風呂は想像以上に気持ちいい  
スッキリ棚水栓(棚W215) [シルバー]

**Selected Color** 注：隣り合う壁パネルの接合部は柄にずれが生じます。 ※カラーバリエーションは2枚目をご覧ください

床	カウンター	壁:アクセントパネル	壁:周辺パネル	浴槽	浴槽エプロン
ライトグレー(ラグ調)	ホワイト	クリアライトグレー	フリエホワイト	ホワイト	ホワイト

HTV1616USX2\*\* EGHE1 KNR6N VMK2W YAAA7 CFS82

### お掃除ラクラクほっカリ床

入った瞬間から心地よく、  
親水パワーでお掃除ラクラク。



冷気をシャットアウトする、W断熱構造!  
翌朝にはカラリと乾き、お掃除ラクラク。  
※「ほっカリ床」はTOTOの登録商標です。



### ゆるリラ浴槽

「気持ちいい」を科学したら、  
このカタチになりました。



人間工学を応用したゆるリラ浴槽で  
身も心もリラックス



### コンフォートシャワーバー

高さも、角度も自由自在。



頭上から降り注ぐシャワーは、  
想像以上に爽快な浴び心地  
前出のあるアーチ形状で  
手すりとしても使いやすい



### 浴槽



浴槽湯量  
満水:264L  
70%:158L

[ホワイト]

ゆるリラ浴槽:FRPバス(ホワイト)(ワンタッチ排水栓)

### 魔法びん浴槽



魔法びん浴槽あり

### ふろふた

#### ラクかるふろふた

2枚割ふた 収納形態



形状は浴槽仕様により異なります


ラクかるふろふた2枚割ふた(断熱仕様)/ふろふたフック付(ホワイト)

### カウンター



お掃除ラクラクカウンター(ホワイト)

### スライドバー

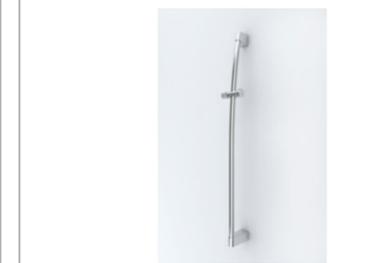

コンフォートシャワーバー(手すり兼用)

### 洗い場水栓



スッキリ棚水栓(棚W215) [シルバー] (一般地仕様)

### シャワーホースフック



シャワーホースフック(メタル調)

### 照明



電球色

シーリング照明 1灯(LEDランプ)

### 換気



換気扇(抗菌・防カビ仕様)

## 天井



平天井(抗菌・防カビ仕様)(壁高さH2150)

## タオル掛け



タオル掛け(ホワイト)(L=400)

## 鏡



お掃除ラクラク 縦長ミラー(W298×H1175)

## 収納




収納棚 W260・側面2段(ホワイト)

## ドア



スクリーン折戸(W800・H2000・ホワイト)

## 手すり(浴槽横)

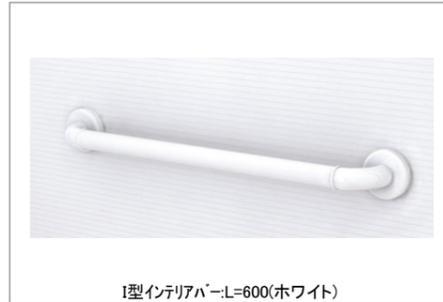

I型インテリアバー(L=600(ホワイト))

## 窓枠




フリーサイズ窓枠1205×910×200(ホワイト)

## Color Variation

※はお見積りカラーです


### ■床

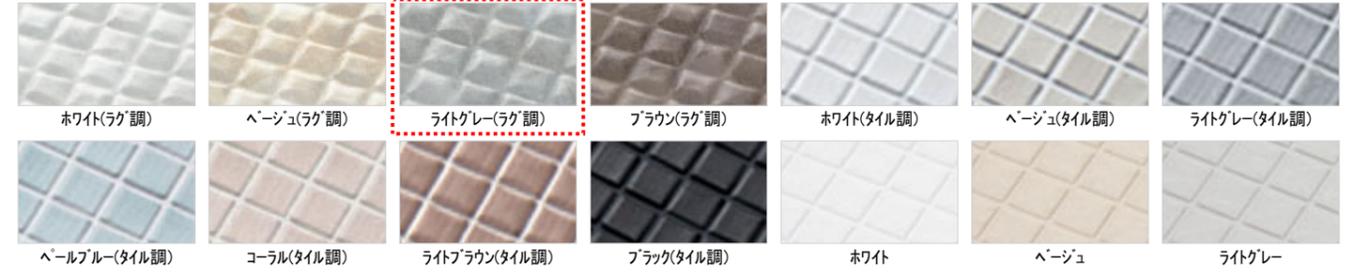

### ■カウンター



### ■壁:アクセントパネル

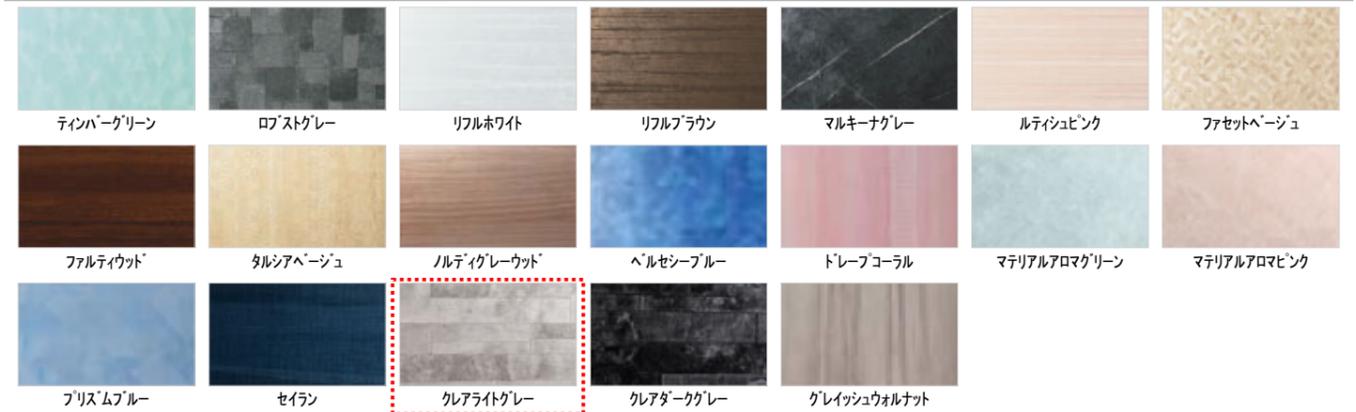

### ■壁:周辺パネル



### ■浴槽



### ■浴槽エプロン



### TOTOのミッション



# 御見積書

2022年 7月28日 1 / 3  
 見積番号 WMAP376-03

株式会社秀美装 様

(株) イワタ  
 名古屋営業所  
 〒452-0932  
 愛知県 清須市  
 朝日弥生77番地  
 TEL 052-508-8362  
 FAX 052-508-8376

希望小売金額 (税抜) ¥935,550  
 希望小売金額 (税込) ¥1,029,105

※必ず詳細でご確認下さいませようお願い申し上げます。

担当 浅井 剛

納入予定時期	御打合せの上	荷造代	御打合せの上
運賃	御打合せの上	御支払方法	御打合せの上
受渡し場所	御打合せの上	見積有効期限	30日
現場名	ご提案プラン	消費税等	消費税等10%が含まれております

捺印欄			

※現在、「三乾王/暖房換気扇/洗面所暖房機」のご注文の受付を停止させて頂いております。  
 ※「注○週」は受注生産品、「特注品」は納期がかかります。必要に応じご確認をお願い致します。  
 ■TOTO品は2022年10月1日より希望小売価格が改定されます。当見積りは改定前の価格で見積りしております。


品番	品名	数量	希望小売単価 (税抜)	希望小売金額 (税抜)	受後納期
**** <お知らせとお願い> ****					
TOTOのシステムバスルーム・ユニットバスルームをお見積りの方へ					
現在、三乾王/暖房換気扇/洗面所暖房機のご注文の受付を停止しております。					
何卒ご理解賜りますようお願い申し上げます。					
*****					
システムバスルーム一式 (No.: UB05454)					
001	HTV1616USX2AR サザナ HTシリーズ Sタイプ	1	893,000	893,000	
002	EGHE1 正面/クLG×プリW	1	0	0	
003	KNR6N 浴槽側短辺I型600	1	16,300	16,300	
004	VMK2W D2W121H91	1	22,700	22,700	
005	YAAA7 浴槽脚側穴アダプタ無	1	3,550	3,550	
006	CFS82 ほっカラリ床ラグG	1	0	0	
セレクトの金額は本体価格に対する差額です。					
■【ご注意】					
*※現在、三乾王/暖房換気扇/洗面所暖房機のご注文の受付を停止させて頂いております。					
-----					
セット小計				935,550	

※現在、「三乾王/暖房換気扇/洗面所暖房機」のご注文の受付を停止させて頂いております。  
※「注〇週」は受注生産品、「特注品」は納期がかかります。必要に応じご確認をお願い致します。  
■TOTO品は2022年10月1日より希望小売価格が改定されます。当見積りは改定前の価格で見積りしています。


品名	番名	数量	希望小売単価 (税抜)	希望小売金額 (税抜)	受後納期
(仕様)					
※※納期※※	「納期はバスルーム本体、				
※※納期※※	セレクト・オプション共に約2週間です				
※※納期※※	(スライドチェアのみ4週間)」				
※※納期※※	現在、三乾王/暖房換気扇/洗面所暖房機の				
※※納期※※	ご注文の受付を停止させて頂いております。				
断熱	天井・壁断熱なし/床断熱あり				
床	お掃除ラクラクほっかり床				
床	ライトグレー (ラグ調)				
床	お掃除ラクラク排水口 (抗菌・防カビ仕様)				
床ワイパー	なし				
アクセントパネル	正面/クリアライトグレー				
周辺パネル	周辺パネル/プリエホワイト				
カウンター上収納棚	収納棚/W260/側面/2段				
上収納棚カラー	ホワイト				
カウンター下収納棚	カウンター下収納棚なし				
スッキリドア	スッキリドア/折戸/W800/H2000				
ドアカラー	ホワイト				
換気	換気扇付				
換気	(抗菌・防カビ仕様)				
天井	平天井2分割 (壁高さH=2150)				
天井	(抗菌・防カビ仕様)				
洗場水栓	スッキリ棚水栓 (棚W215)				
シャワーヘッド	コンフォートウエーブ (メタル調)				
バス水栓	基本仕様はバス水栓なしです。				
バス水栓	お湯張り機能付給湯機をセットして頂くか、				
バス水栓	バス水栓をセレクトして下さい。				
浴槽材質	FRP				
浴槽仕様	ゆるりラ浴槽				
浴槽排水栓	ワンプッシュ排水栓				
浴槽仕様	浴槽内ステップ付				
浴槽カラー	ホワイト				
浴槽仕様	ハンドグリップなし				
浴槽エプロン	ホワイト				
浴槽保温	魔法びん浴槽				
浴槽保温	魔法びん浴槽はJIS高断熱浴槽の基準を				
浴槽保温	満たしています (ブローバスS×II付除く)				
カウンター	お掃除ラクラクカウンター				
カウンターカラー	ホワイト				
水栓棚	シルバー				
鏡	お掃除ラクラク鏡				
鏡	縦長ミラーW298×H1175				
照明	シーリング照明/LED/電球色				
スライドバー	コンフォートシャワーバー/手すり兼用				
タオル掛け	タオル掛け/ホワイト				
タオル掛け	ドア外タオル掛けなし				
ふろふた	ラクかるふろふた2枚割				



HTV1616US		フラット床	コロガシ	*は、基本仕様からの変更箇所
名称	仕様・寸法	色・柄	特記事項	備考
天井パネル	化粧鋼板複合パネル(抗菌防カビ仕様・モール式) 点検口φ450(絞り点検口・落下防止用紐付・石膏ボード2枚貼り)	ホワイト		
壁パネル	HQパネル	プリエホワイト		
正面アクセントパネル	HQパネル	クリアライトグレー		
* 床パネル	お掃除ラクラクほっकारリ床	ライトグレー(ラグ調)		CFS82
ドア枠	アルミアルマイト処理	ホワイト	(付枠用取付ねじUB支給・ ねじ取付および付枠別途)	
ドアパネル	折戸(スッキリドア)中棧なし 面材:型板スチレン板 W=800(有効開口幅 671mm)H=2000	ホワイト 面材:半透明		
* 浴槽	魔法びん浴槽仕様  ゆるり浴槽 FRPバス(ステップ付) 追焚用 φ50開口 ワンプッシュ排水栓	ホワイト エプロン:ホワイト	魔法びん浴槽はJIS高断熱浴槽の基準を満たしています(フローバスXII付を除く)	YAAA7
* 浴槽追焚加工	コントローラ取付用補強木 W225XH100(同梱)			YAAA7
ふろふた	ラクかるふろふた 2枚割 断熱仕様	ホワイト		
ふろふたフック	樹脂製 3個	ホワイト		
カウンター	お掃除ラクラクカウンター W=730	天板:ホワイト エプロン:グレー		
洗い場水栓	TBV04407J スッキリ棚水栓(棚W215) サーモスタットシャワー金具	水栓本体:メタル調 カバー:ライトシルバー		
スライドバー シャワーヘッド	コンフォートシャワーバー(手摺り兼用)L=1175(1095) コンフォートウエーブシャワー ホース:L=1800	シャワーバー:メタル調 ヘッド:メタル調 ホース:シルバー		
ホースフック	樹脂製	メタル調		
照明	シーリング照明(電球形LEDランプ) 消費電力9W以下 60W相当 電球色 VVF1.6φX2C L=1.5m付		(以降接続別途)	
換気扇	AC100V 消費電力:10/12W (50/60HZ) カバー(抗菌・防カビ仕様)		(以降接続別途)	
給水管	接続口 PJ1/2止め		(以降接続別途)	
給湯管	接続口 PJ1/2止め		(以降接続別途)	
排水トラップ	ABS樹脂製 封水深50mm 接続口 VP50受口 取っ手付ヘアキャッチャー・封水筒(抗菌・防カビ仕様) 浴槽側逆流防止機構付			
排水管 排水エルボ	VU管(2000mm)1本 末端切放し 90度エルボ(DL50) 3個		(以降接続別途)	
タオル掛け	ステンレスパイプ φ13 L=400	座:ホワイト		
* 手摺り(浴槽側短辺) 収納棚	インテリアバー φ32 I型 L=600 収納棚 W260 樹脂製 2個	ホワイト ホワイト		KNR6N
鏡	お掃除ラクラク鏡 縦長ミラー ツメ式 W298XH1175			
* 窓枠	フリーサイズ窓枠 最大内寸 D200XW1205X910 (シリコン同梱)	窓枠:ホワイト シリコン:ホワイト	(同載)	VMK2W

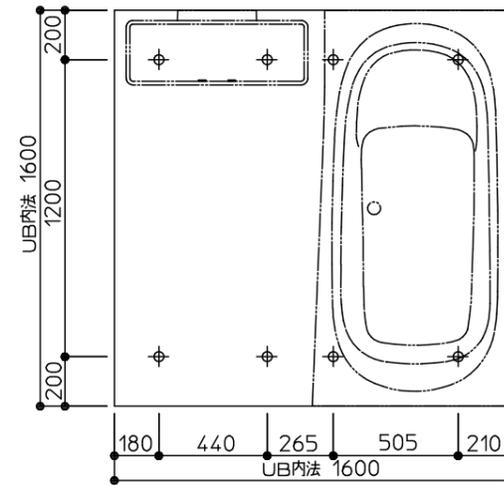

ドア位置C、Dタイプ

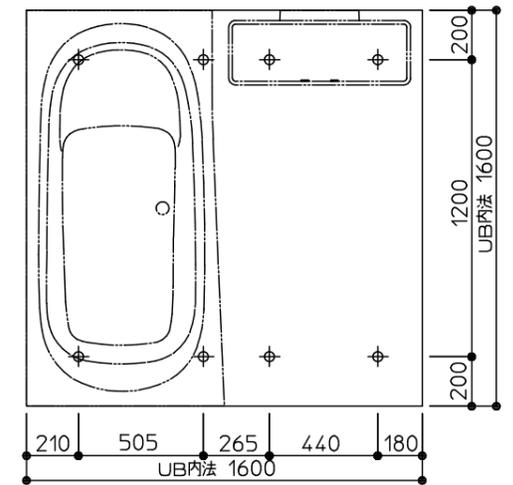

ドア位置A、Bタイプ




床支持位置図

設備配管の設置位置等につきましては、詳細図「設備配管位置図」に記載しております。


※ 壁付け器具の穴加工・補強は現場加工となります。

商品(図面)は、諸般の事情により、予告なく改良、仕様変更などを行う場合があります。★マークは、消費生活用製品安全法「長期使用製品安全点検制度」で指定された「特定保守製品」です。

<b>TOTO</b>	変更記録	備考	工事名	製図	縮尺	発行番号	工事番号	
	△	・	見積番号: WMAP376-03(UB05454)	ご提案プラン	検図	:	X93225	図面番号
	△	・		名称				
	△	・		HTV1616US	仕様書	年月日	営業担当	A-0101
	△	・				22. 7.28		
△	・							

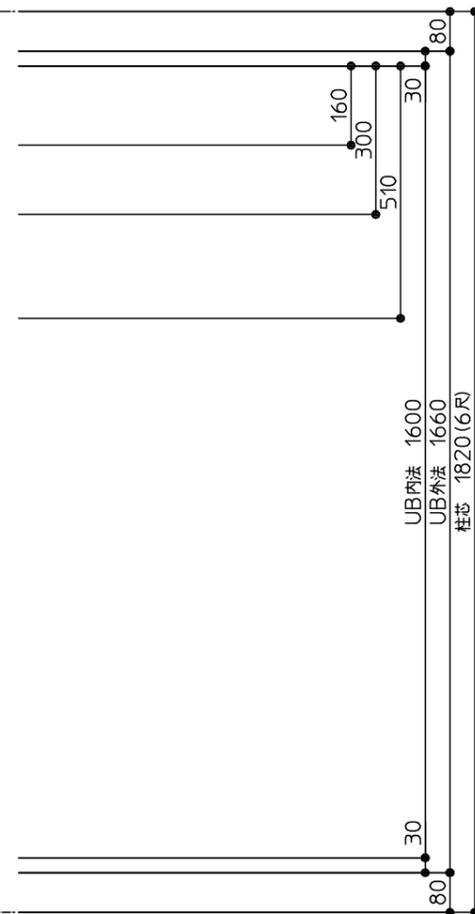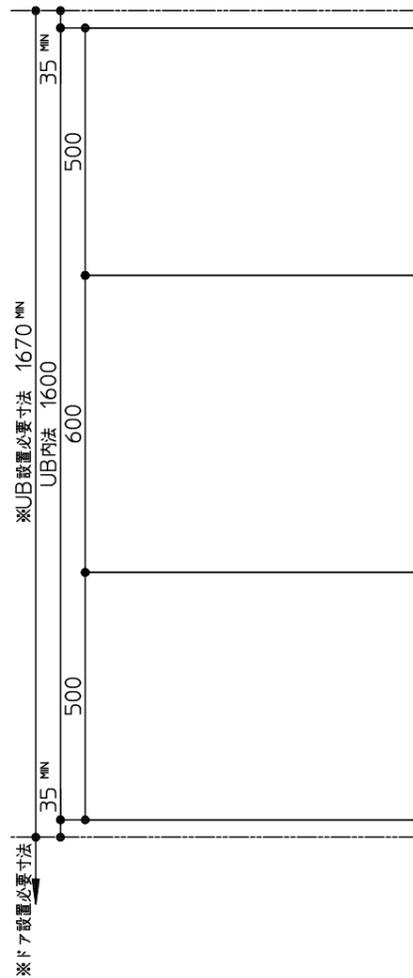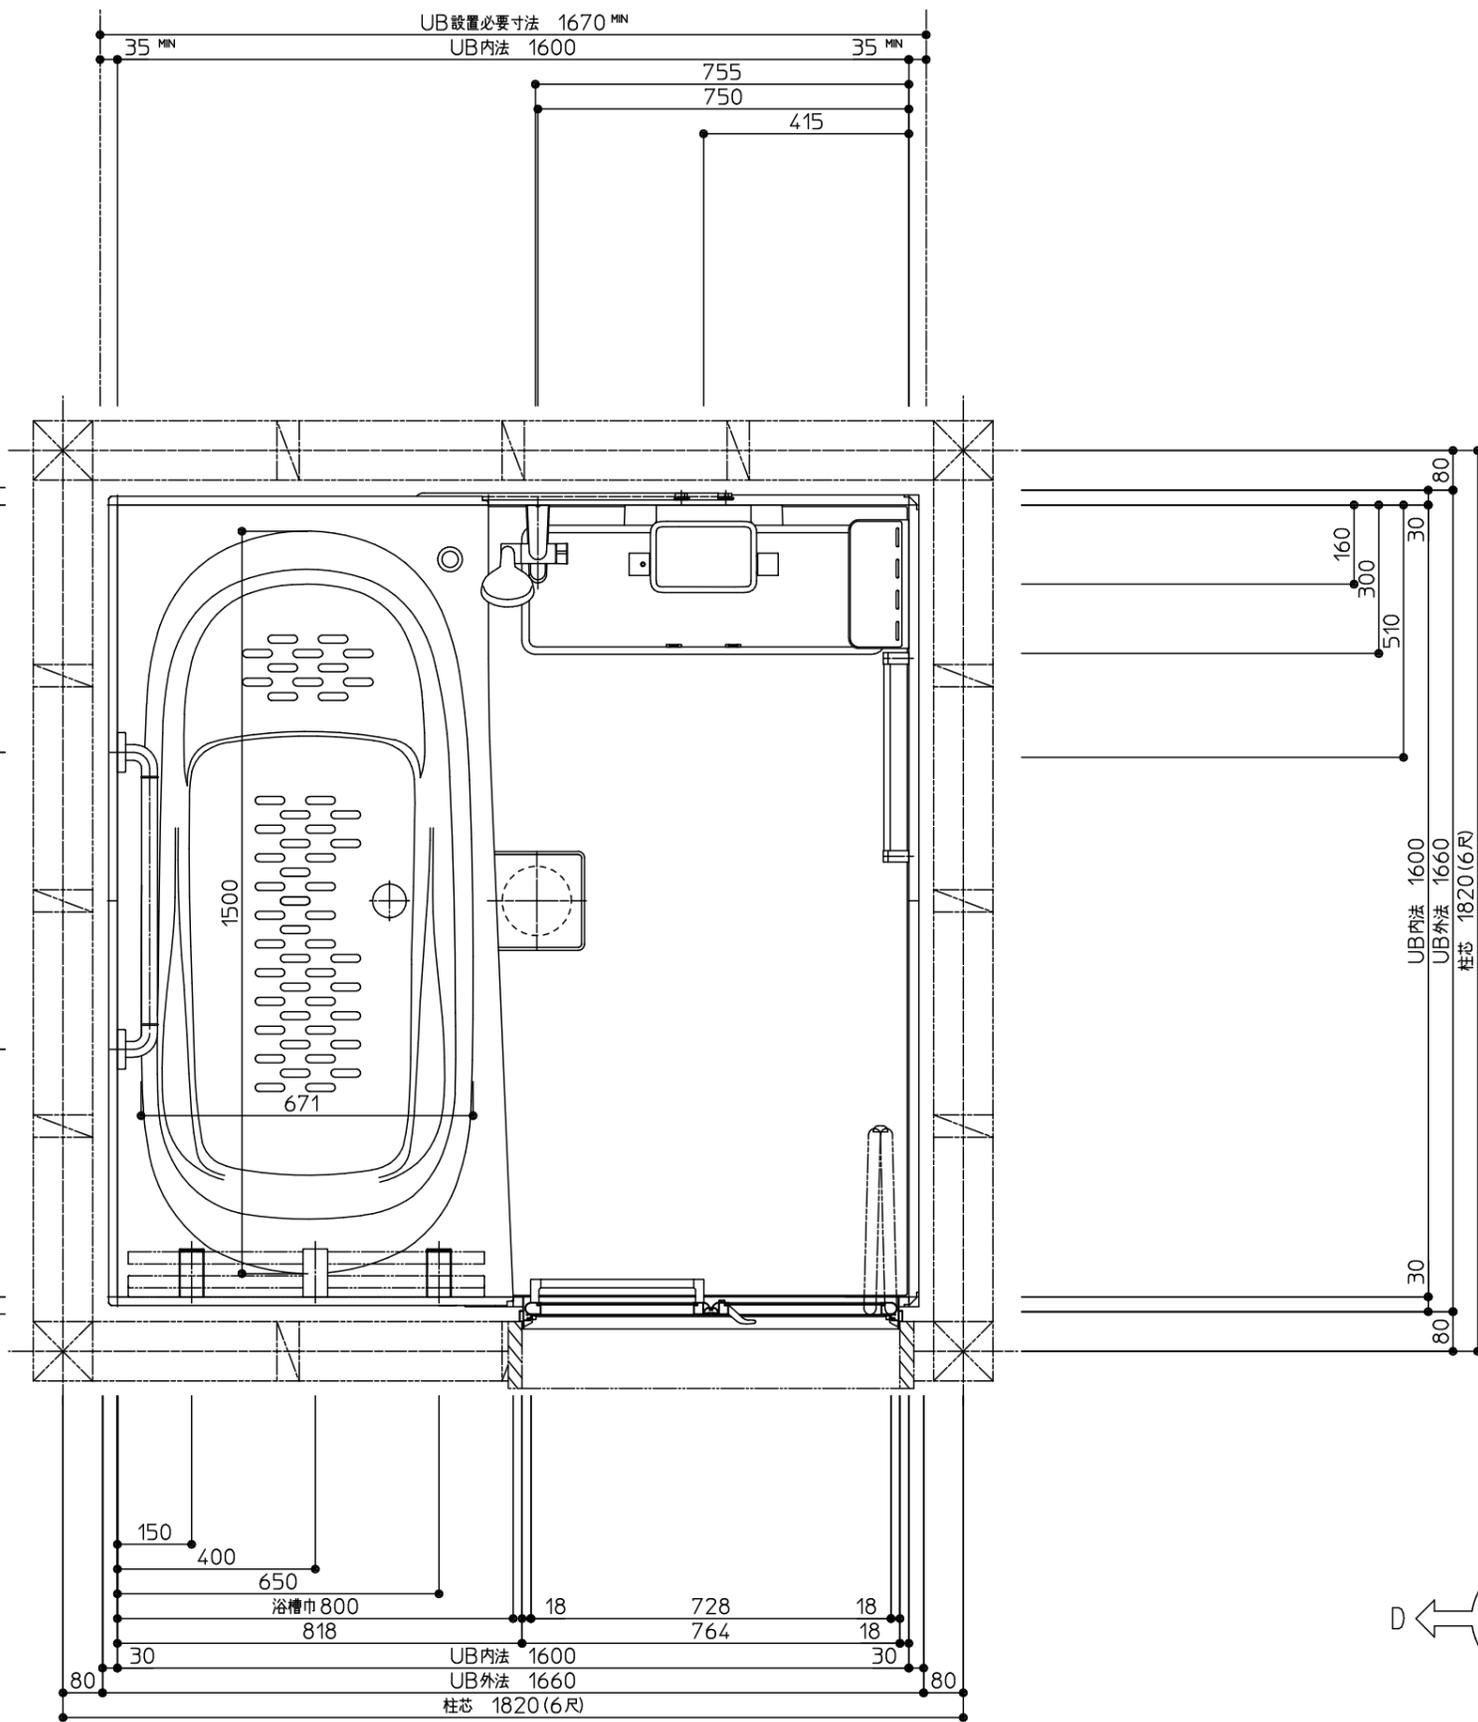


※UB設置必要寸法に  
ドア設置必要寸法は含んでいません。  
ドア納まりについての詳細は必ず  
矩計図をご確認ください。




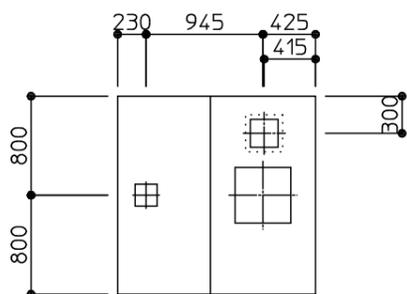


天井伏図

商品(図面)は、諸般の事情により、予告なく改良、仕様変更などを行う場合があります。

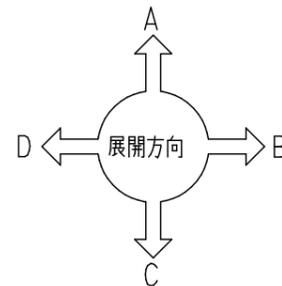

<b>TOTO</b>	変更記録	備考	工事名	製図	縮尺	発行番号	工事番号
	△	・	見積番号：WMAP376-03(UB05454)	ご提案プラン	：	X93225	図面番号
	△	・		名称	年月日	営業担当	
	△	・		HTV1616USX2AR	22. 7.28		
△	・	一般図				I-0101	

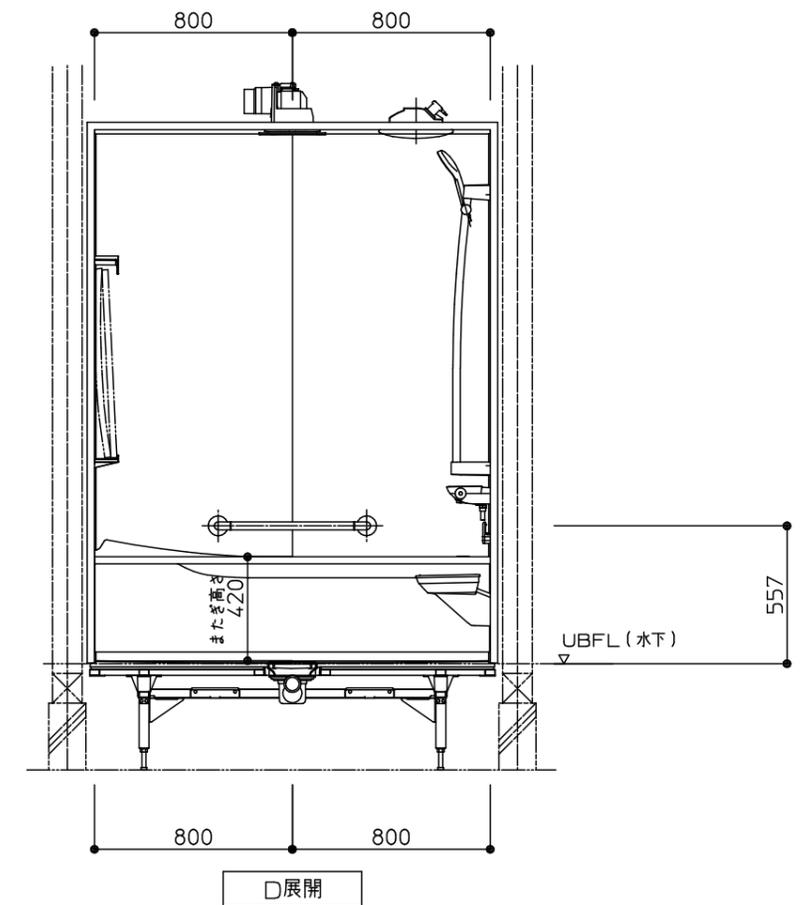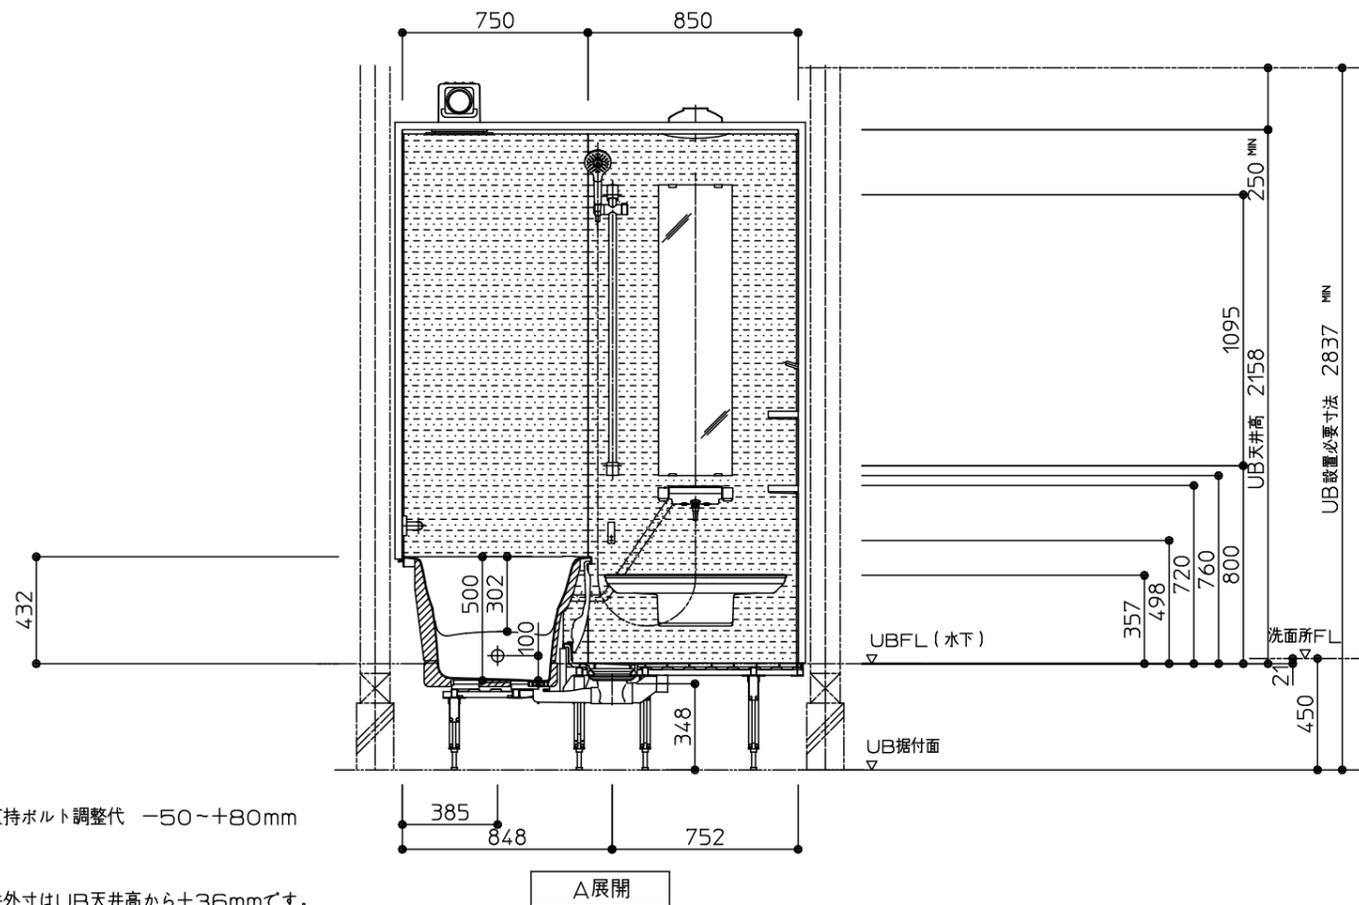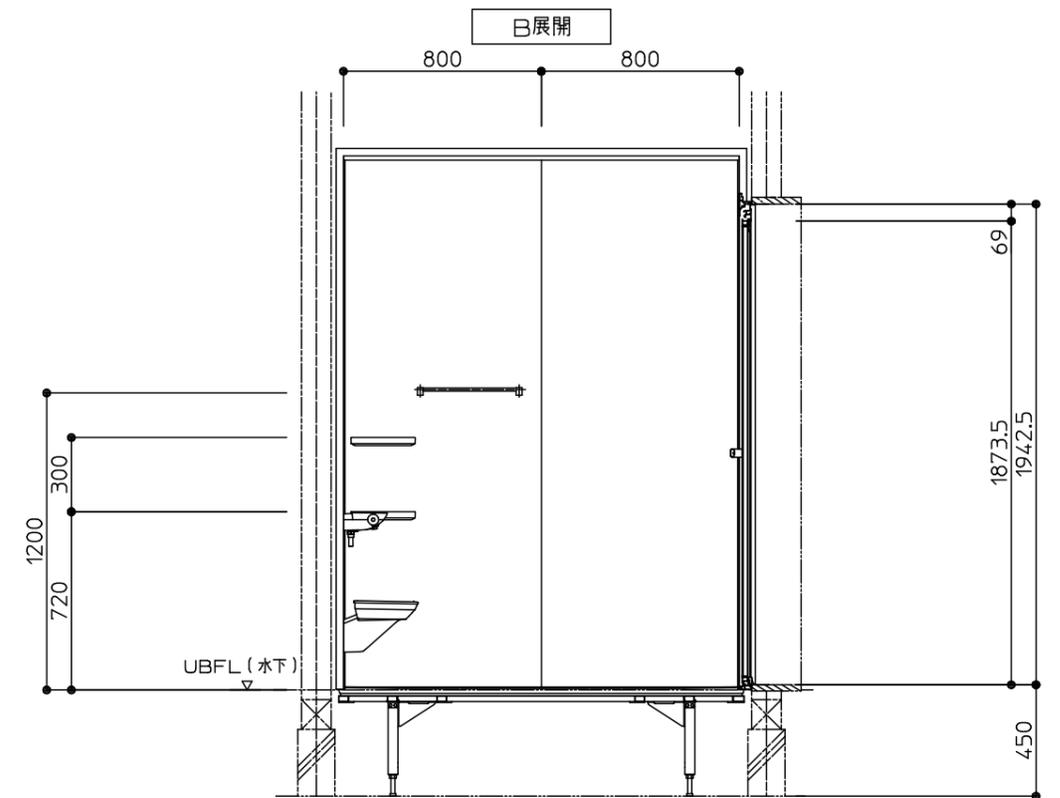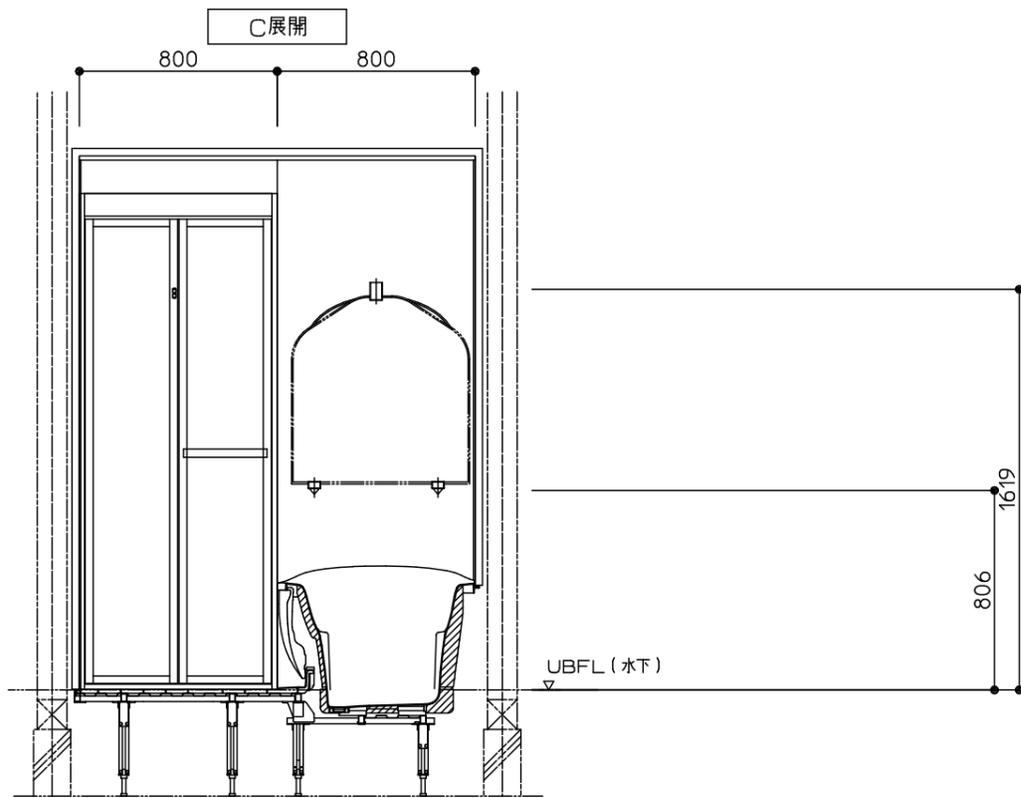

\*床支持ボルト調整代 -50~+80mm

\*天井外寸はUB天井高から+36mmです。

**TOTO**

変更記録		備考
△	・	
△	・	
△	・	
△	・	
△	・	

備考
見積番号：WMAP376-03(UB05454)

工事名	製図
ご提案プラン	検図
名称 HTV1616USX2AR	展開図

縮尺	発行番号	工事番号
：	X93225	図面番号
年月日 22. 7.28	営業担当	I-01011